


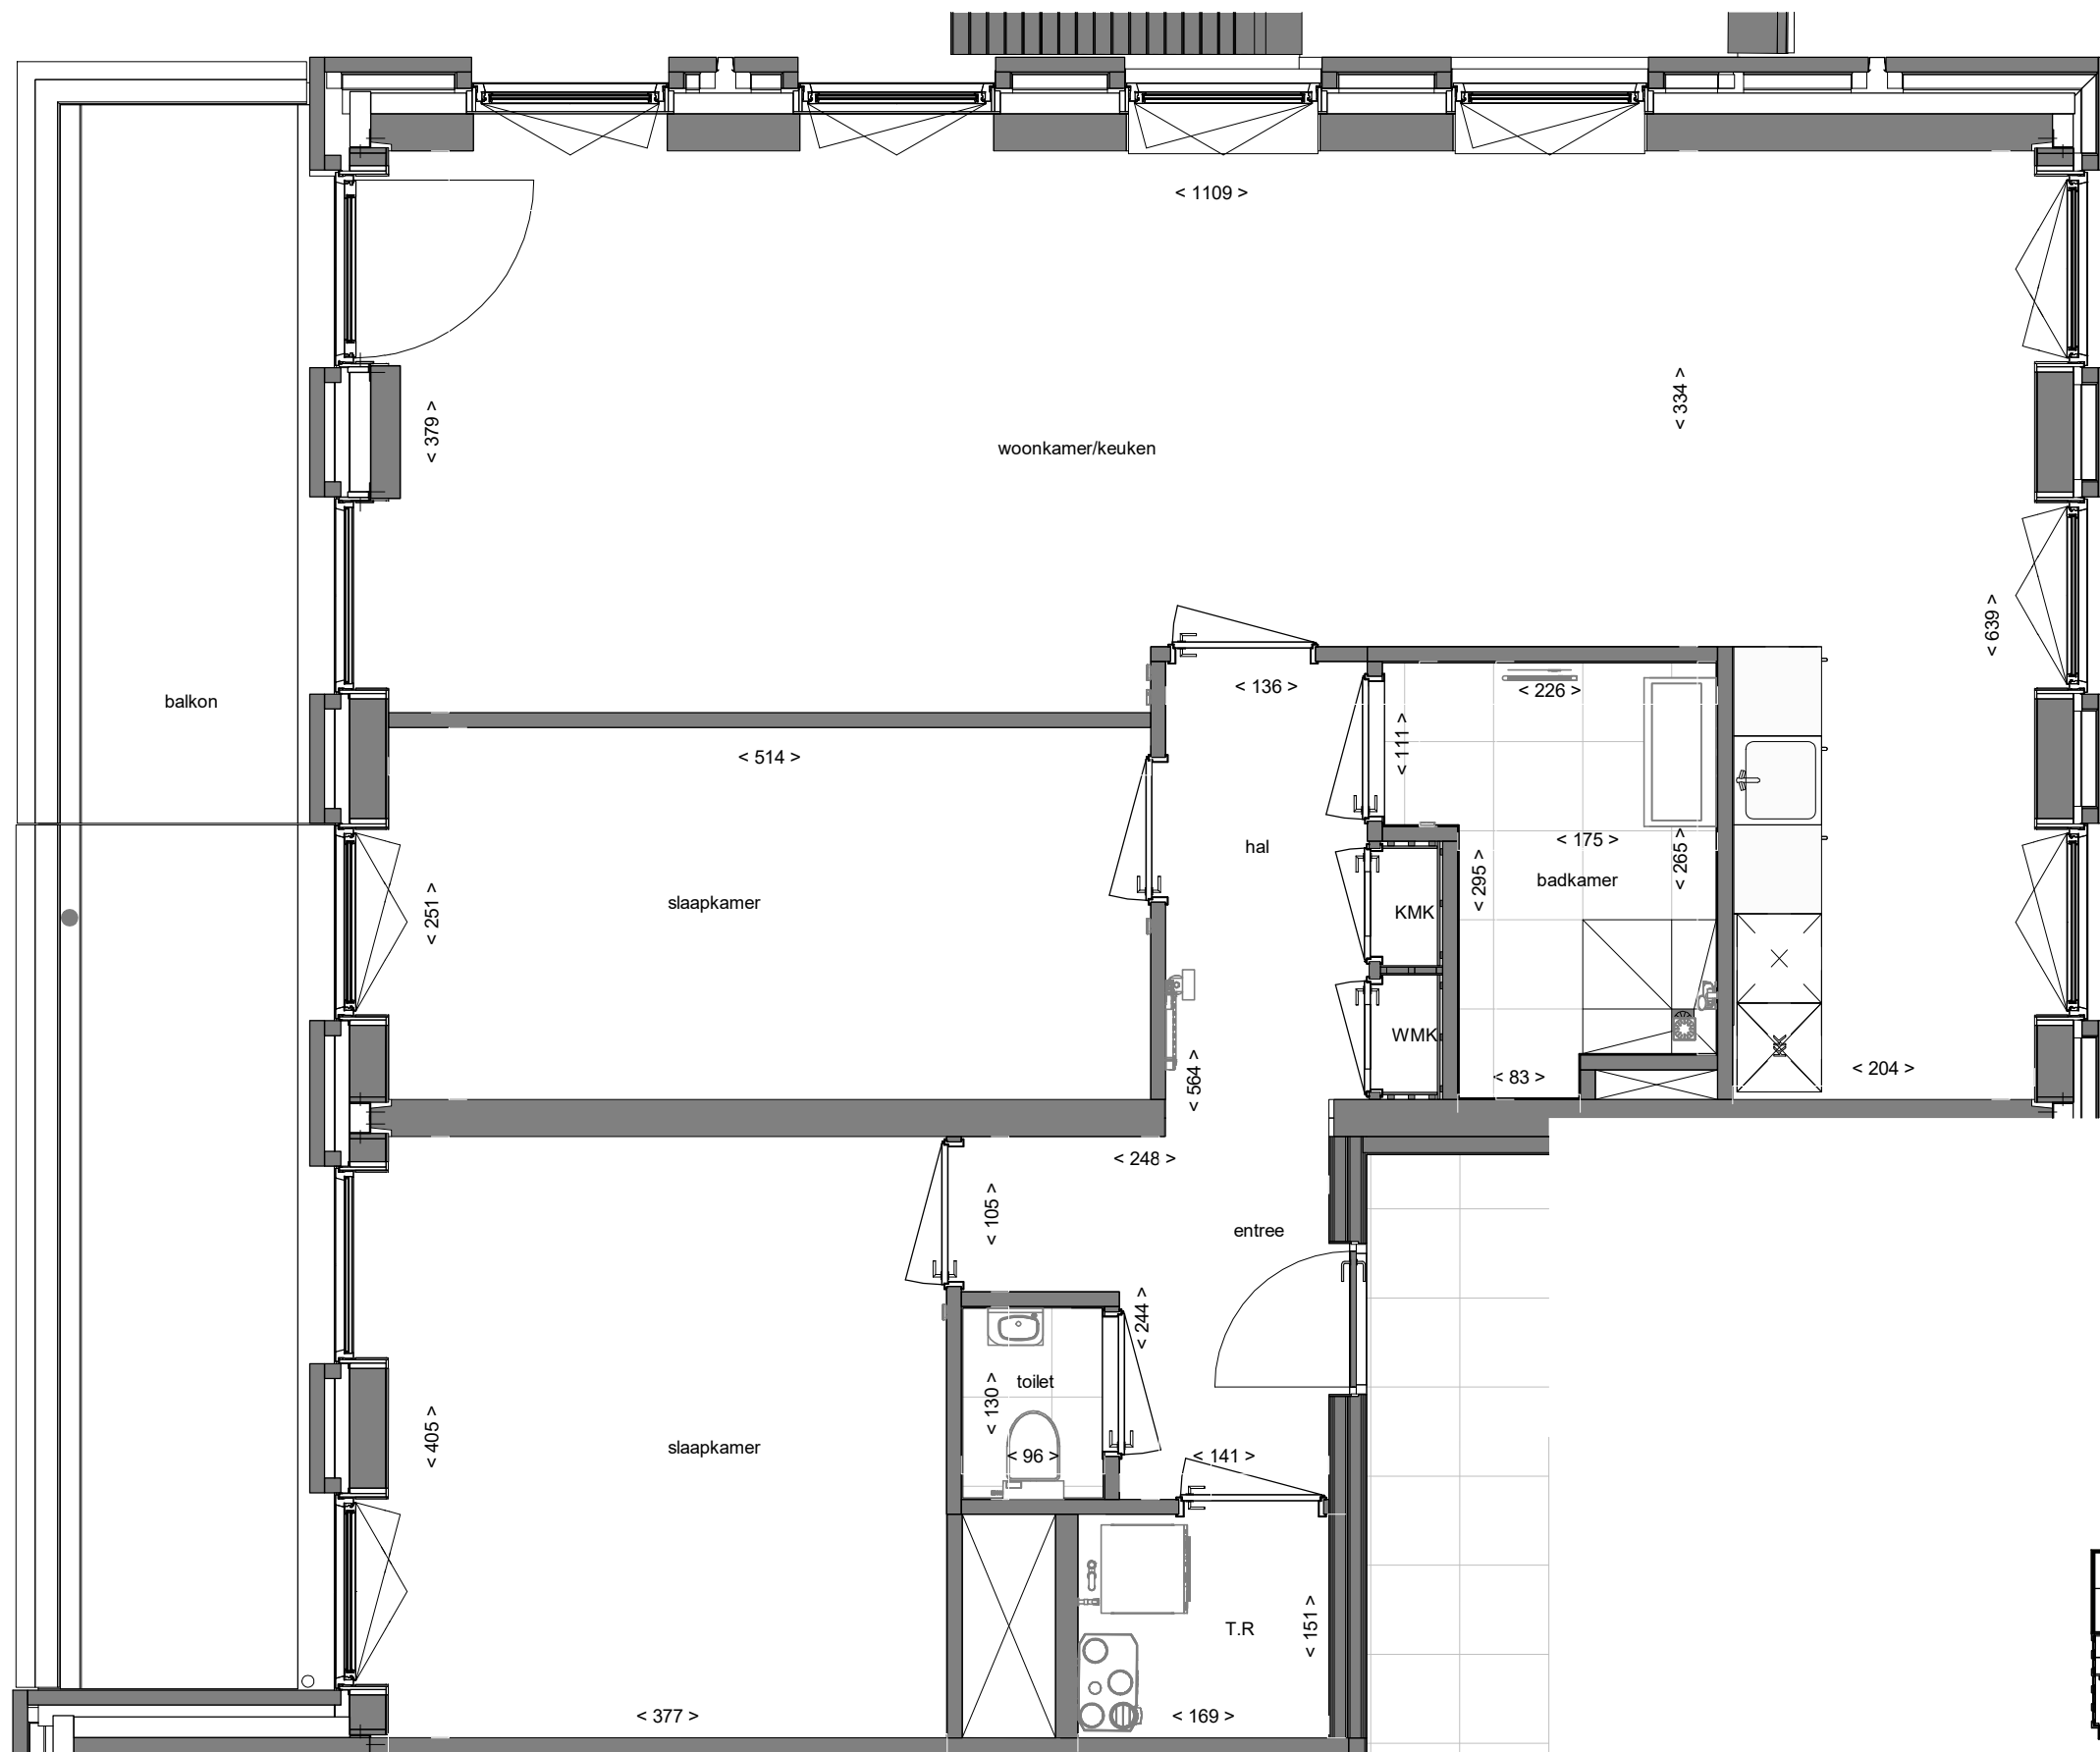


Schaal: 0 0,5 1 1,5 2 2,5

HAMELINK



bouwlaag	huisnr
2e verd	211
3e verd	217
4e verd	223
5e verd	229
6e verd	235
7e verd	241
8e verd	247

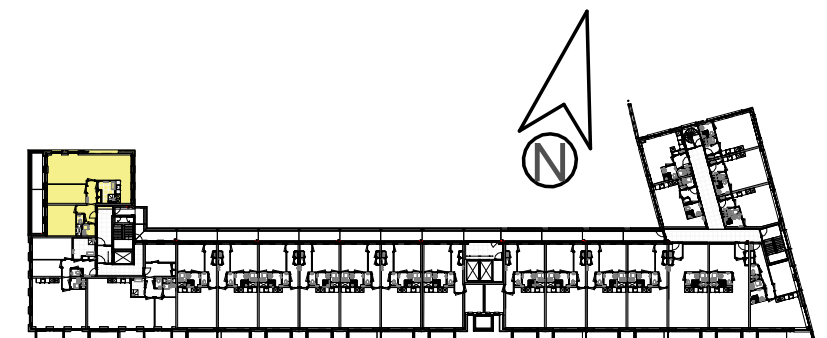

Aan de getoonde impressies e.d. kunnen geen rechten worden ontleend.

